
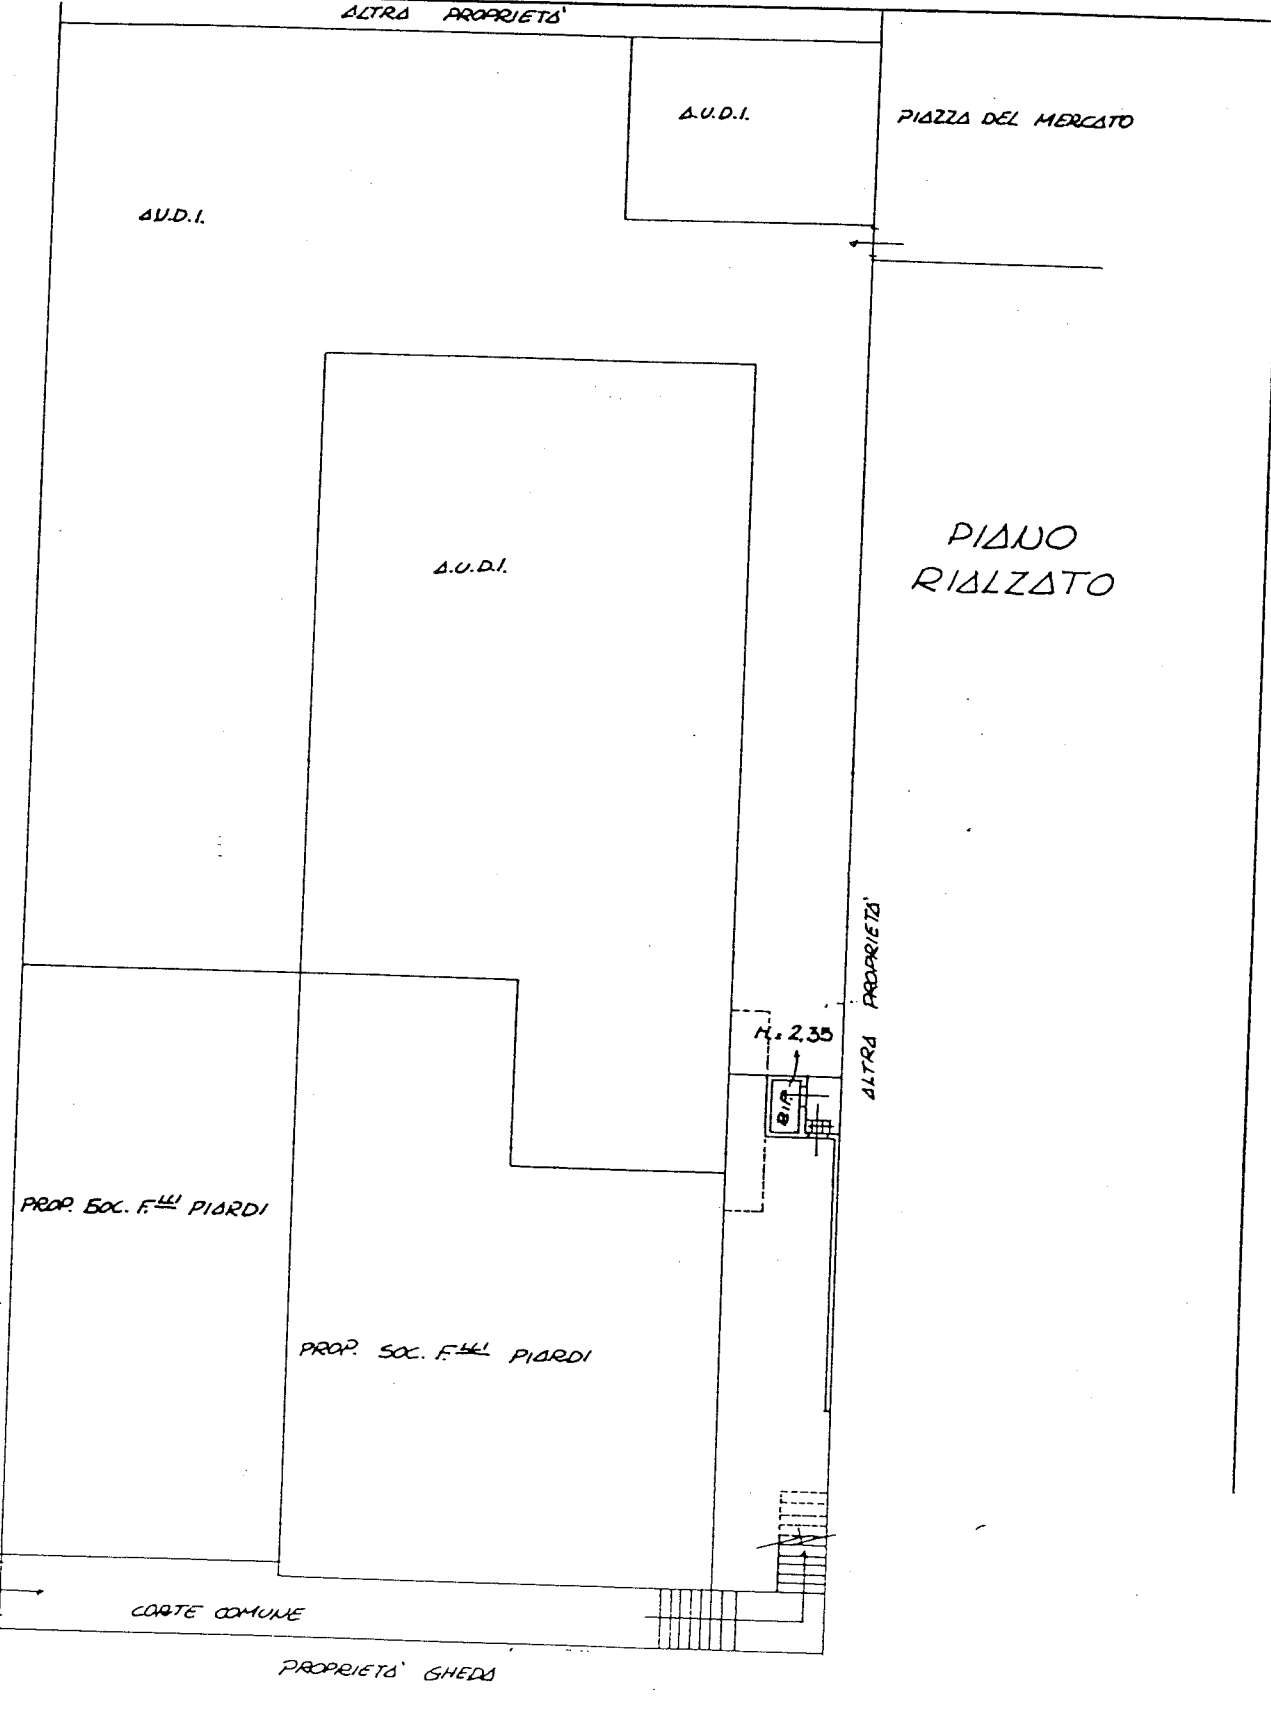
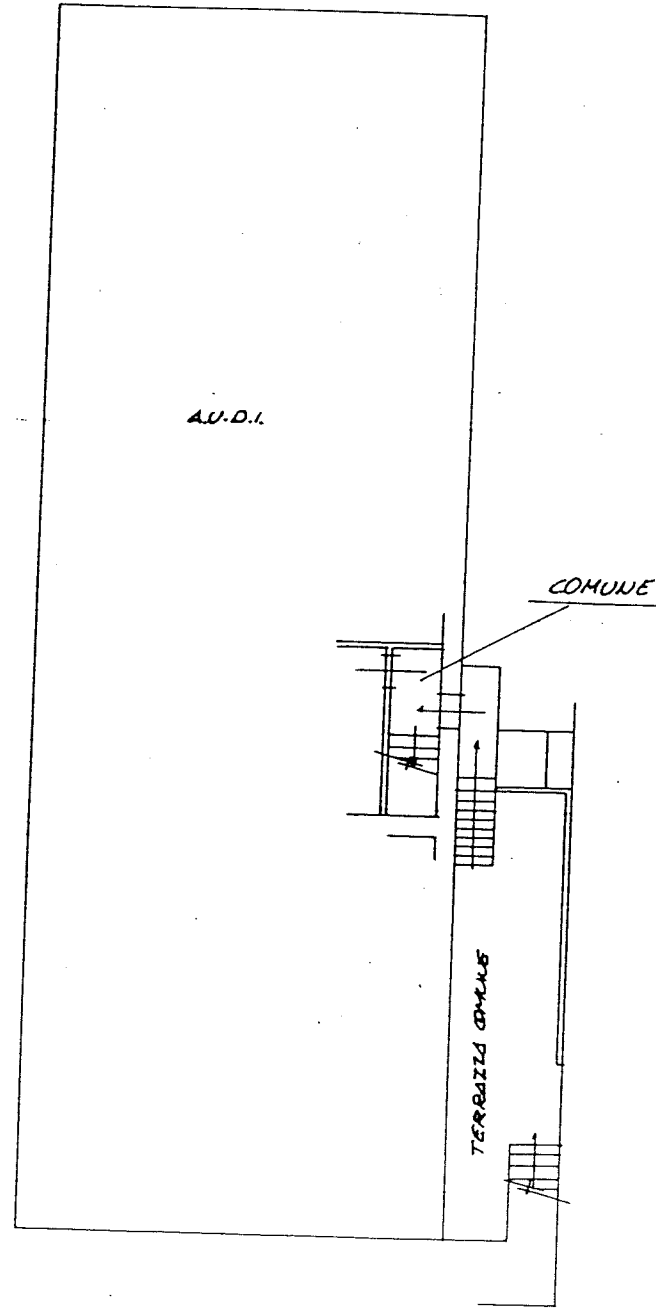


MINISTERO DELLE FINANZE
 DIPARTIMENTO DEL TERRITORIO
CATASTO EDILIZIO URBANO

Planimetria di u.i.u. in Comune di Tavernole S/M. via Amadini

PIANO SECONDO

PIANO PRIMO

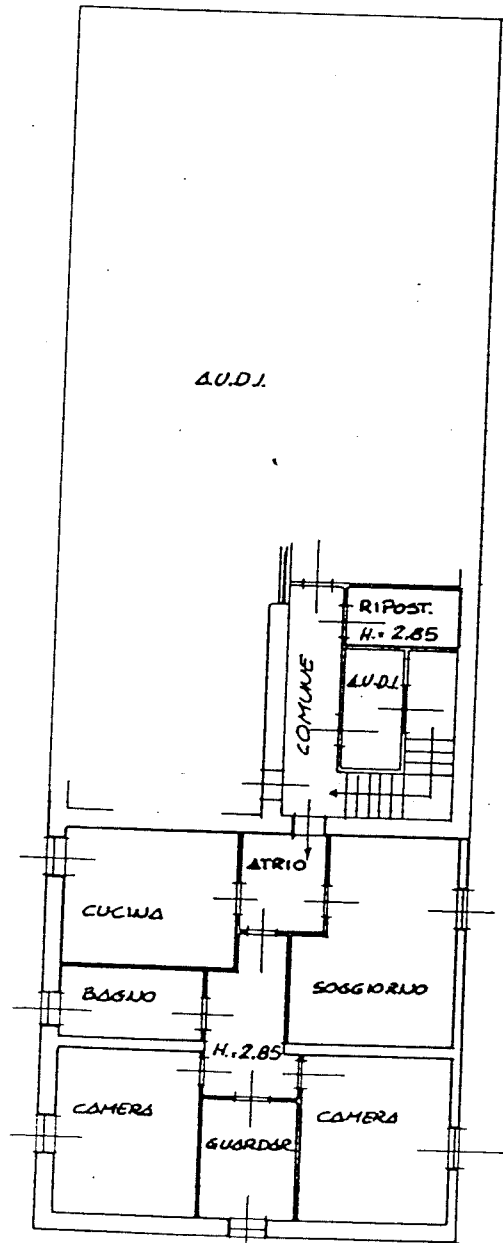

Dichiarazione di N.C.
 Denuncia di variazione

Identificativi catastali
 F. 13
 n. 1269 sub. 1016